



FOTOMAT'

Plan de coupe | Ech 1/100

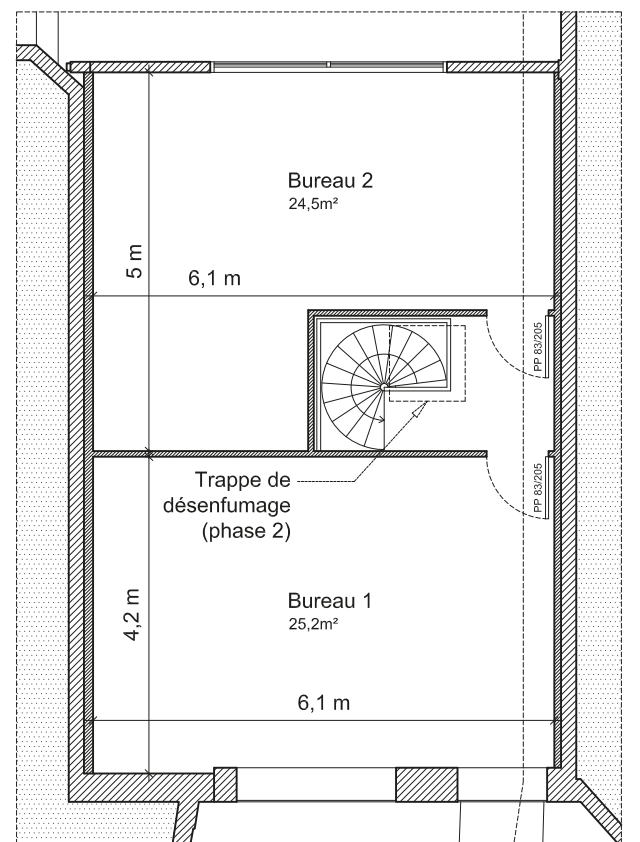

Plan de l'étage

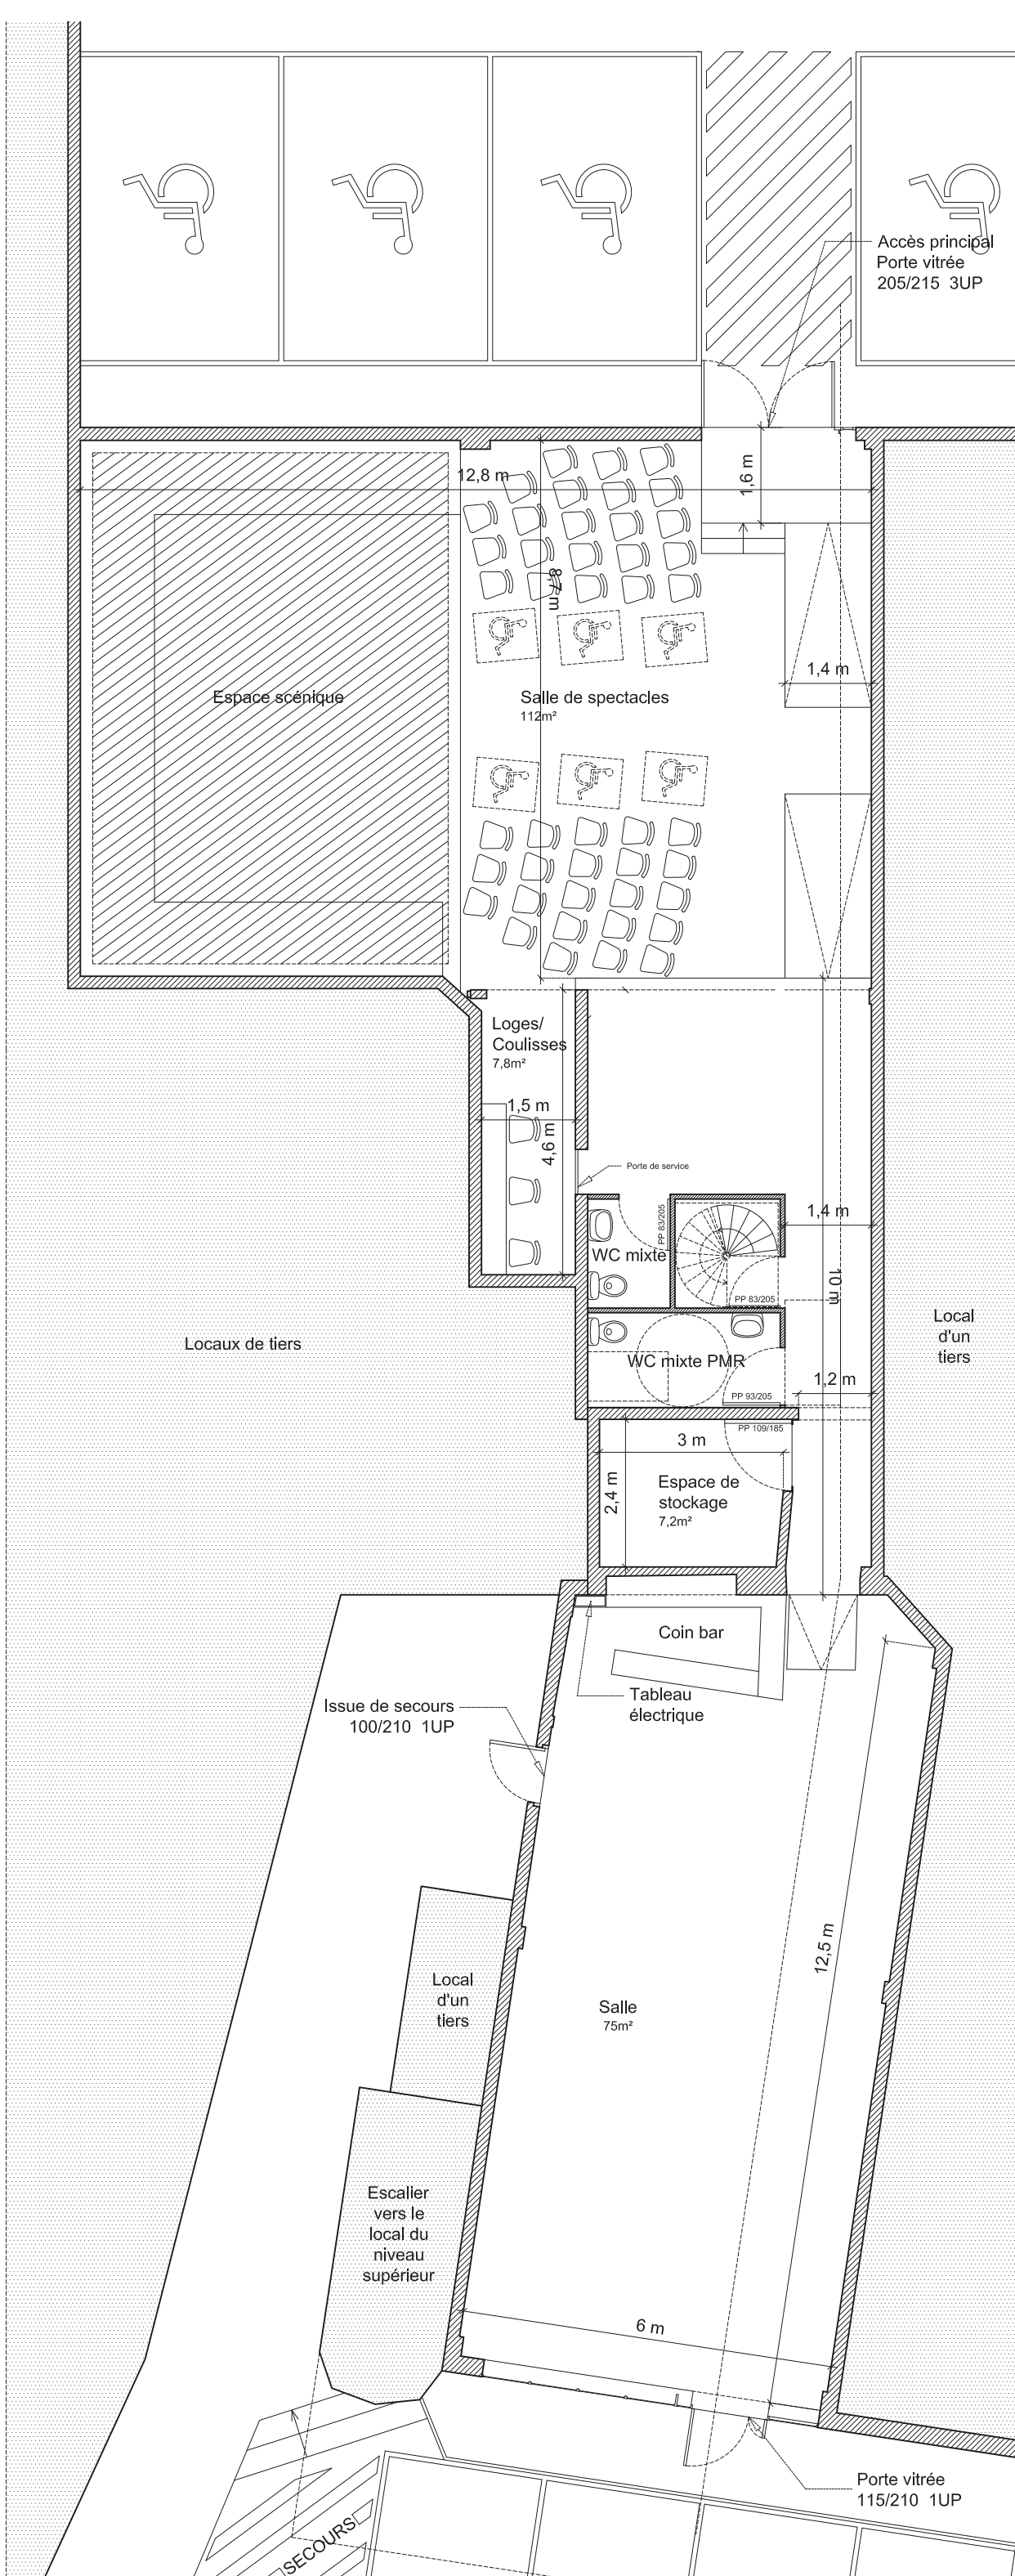